


2,5-Zimmer-Wohnung mit 2 Balkonen

Whg. 7 (OG), ca. 79,96 m² Wfl., Haus 1

Spiegelverkehrt: Whg. 12 (OG), ca. 79,70 m² Wfl., 2 Zimmer, Haus 2

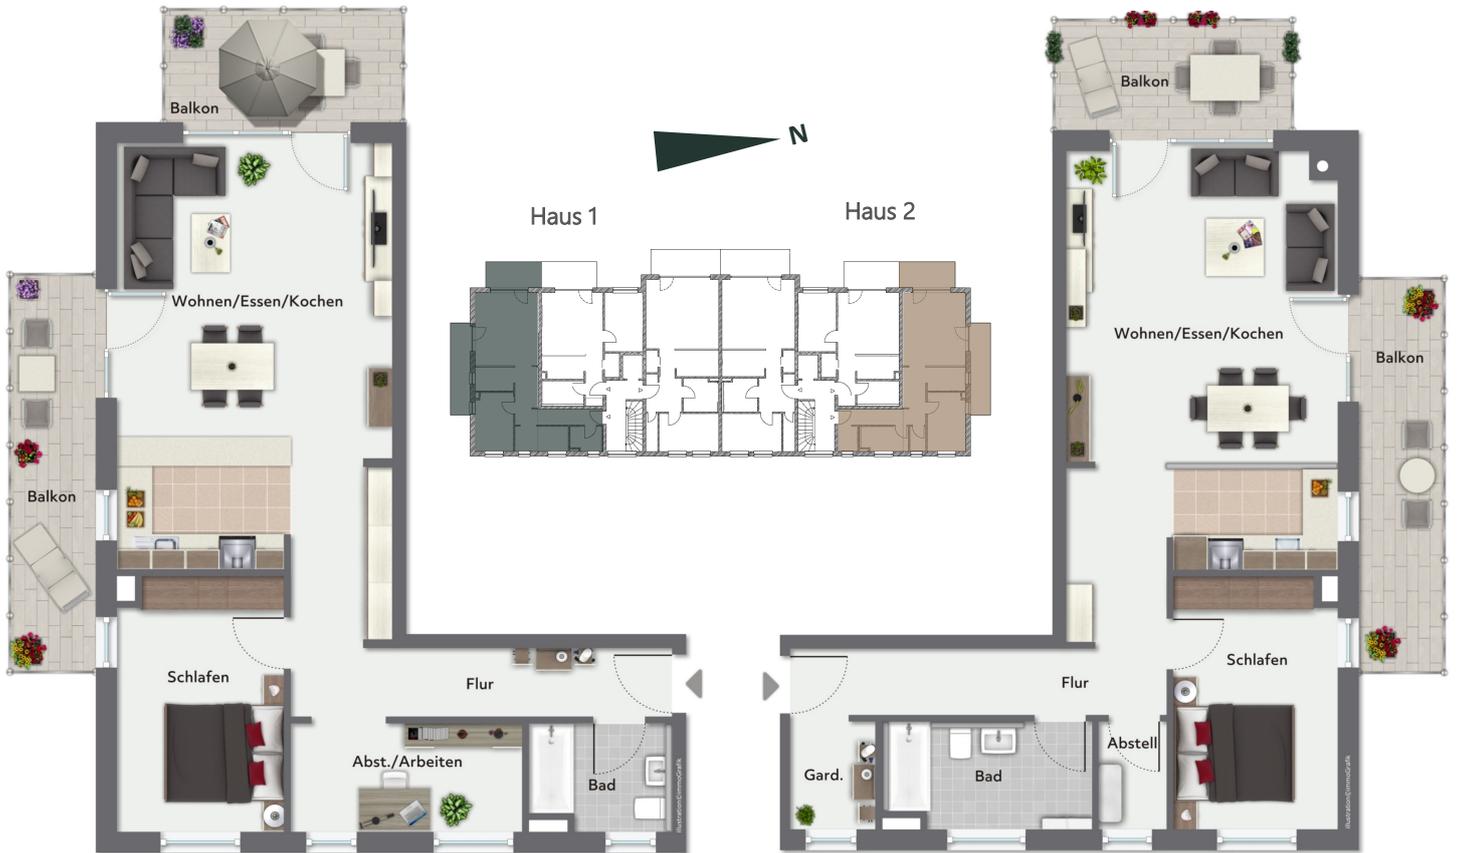

Whg. 7

Whg. 12 (spiegelverkehrt mit Abweichungen)

Zimmer	Wfl.
Wohnen//Essen/Kochen	35,28 m ²
Schlafen	12,83 m ²
Arbeiten/Abstellraum	7,69 m ²
Bad	4,32 m ²
Flur	10,39 m ²
½ Balkon 1 (10,50 m ²)	5,25 m ²
½ Balkon 2 (8,40 m ²)	4,20 m ²
Gesamt	79,96 m²

Zimmer	Wfl.
Wohnen//Essen/Kochen	35,28 m ²
Schlafen	12,83 m ²
Bad	6,46 m ²
Abstellraum	2,29 m ²
Flur	8,58 m ²
Garderobe	4,81 m ²
½ Balkon 1 (10,50 m ²)	5,25 m ²
½ Balkon 2 (8,40 m ²)	4,20 m ²
Gesamt	79,70 m²